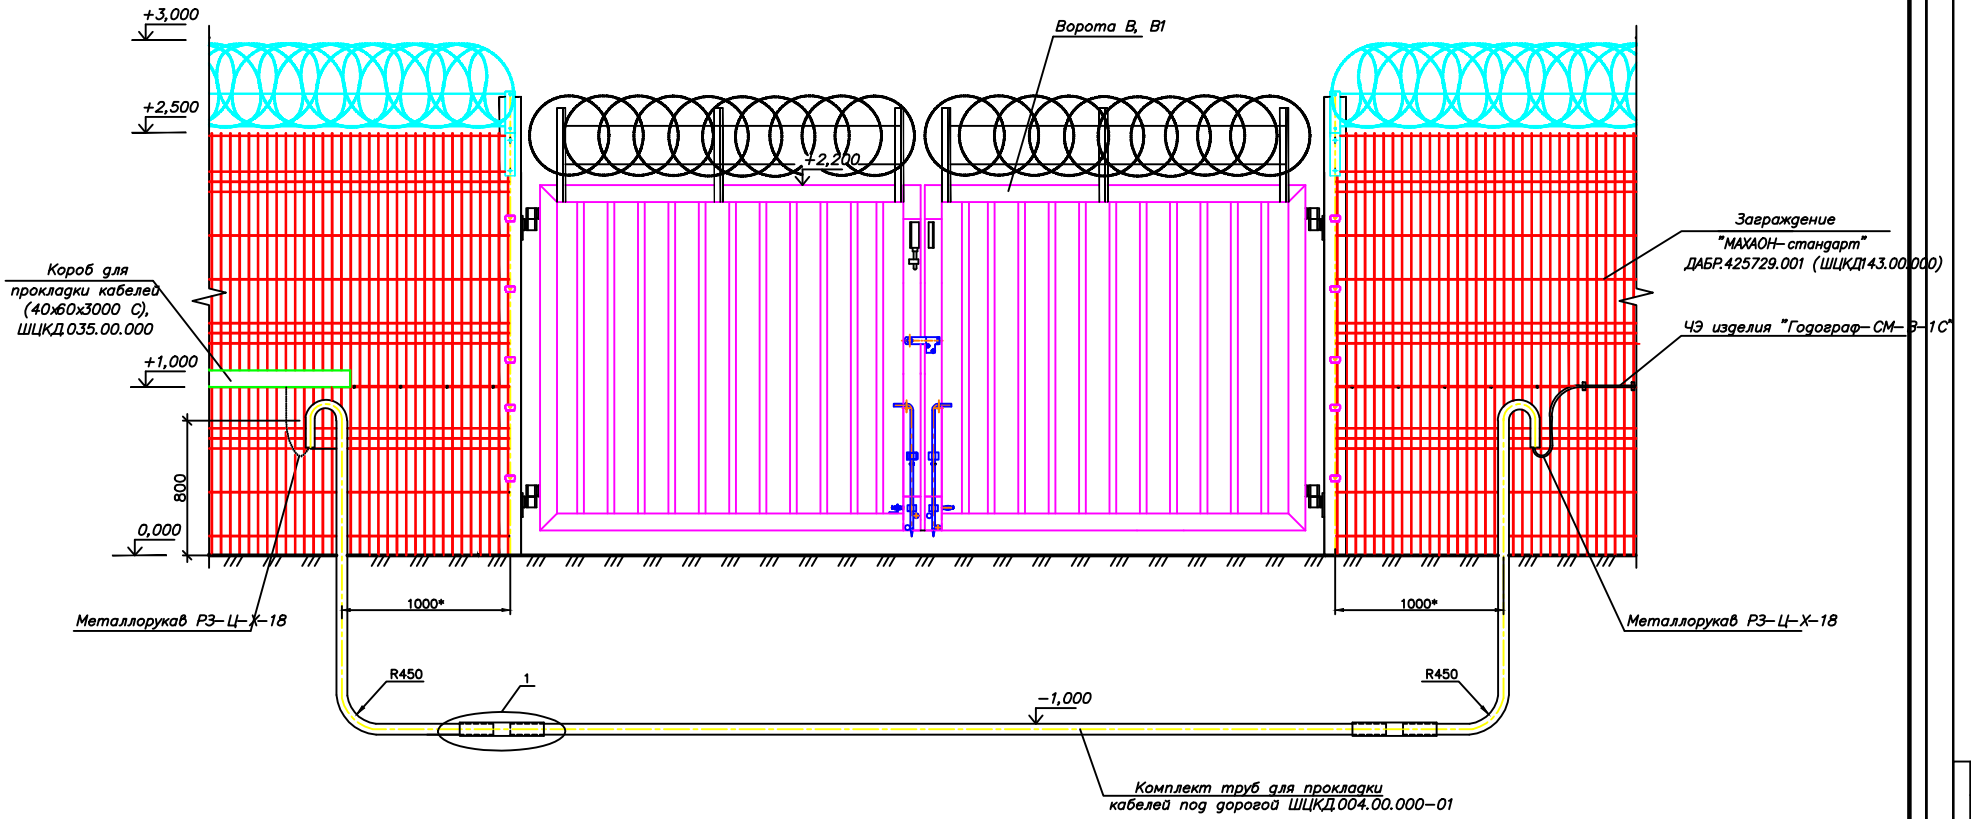

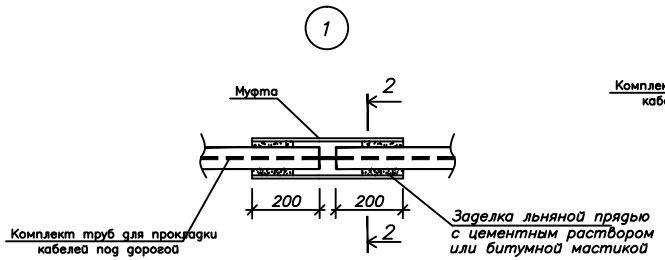

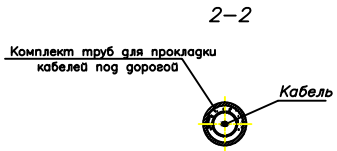

1. * Размеры уточнить на месте.
2. В трубах предусмотреть прокладку проволоки ø3 мм для затягивания кабелей.
3. Поверхности труб, расположенные ниже уровня земли и на 200 мм выше уровня земли, покрыть битумной мастикой (ГОСТ 25192-82) в 2 слоя.
4. Заделку кабелей в трубах и металлорукавах выполнить герметиком силиконовым ВГО-1.
5. Заземление коробов выполнить в начале и конце каждого участка - у ворот. Установку вертикального заземлителя см. л. 12

Изм.	Кол.уч.	Лист	№ док.	Подп.	Дата

Согласовано